


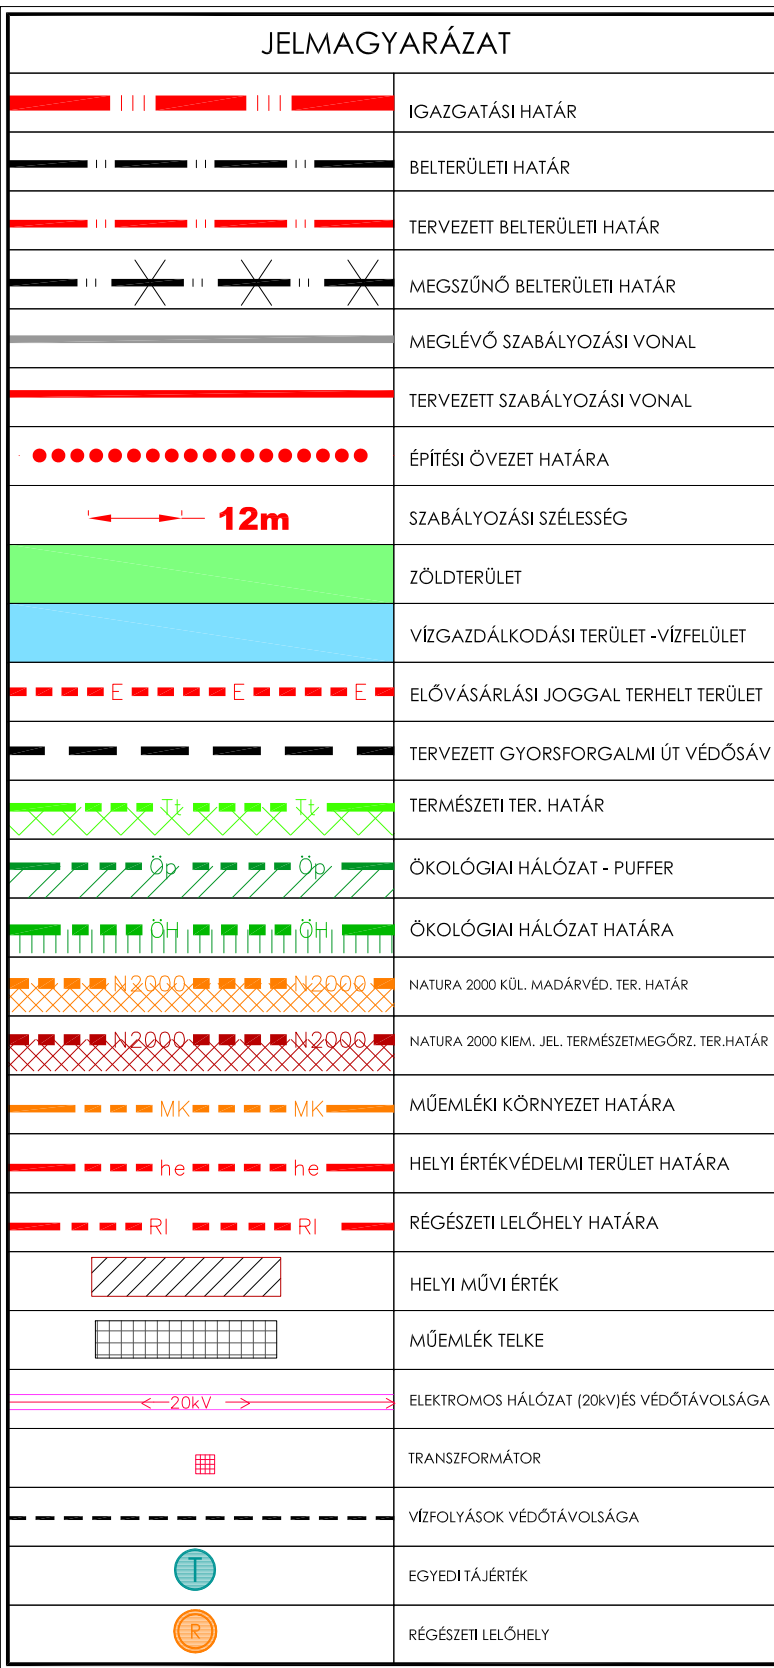

EZEN TERV AZ ÉSZAKTÉRV - PANORÁMA KFT. SZELLEMI ALKOTÁSA.
AZ 1999. ÉVI III. TÖRVÉNY 51.§ ÉRTELMÉBEN SZERZŐI JOGVEDELEM ALATT ÁLLI.

